


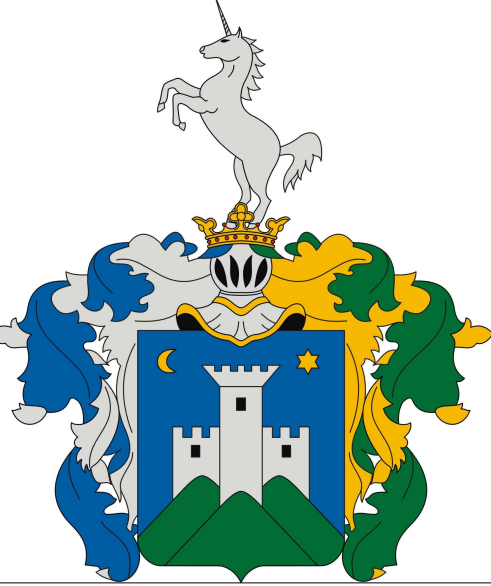

SZIGLIGET KÖZSÉG SZABÁLYOZÁSI TERVE

SZIGLIGET KÖZSÉG SZABÁLYOZÁSI TERVE

7/2021. (VII.23.) önkormányzati rendelet 1. melléklete
módosítva a 10/2025. (III. 21.) önkormányzati rendelettel M=1:2000 2025. március

TERVEZŐK	TELEPÜLÉSTERVEZÉS	ÉRO ÉRTÉSEKFT	KÁLMÁN KISSA BALÁZS MARI PETER ADÁM	ÉLL. PÉNY BÉNYÓ BALÁZS BÉNYÓ ADÁM	TT1 13-0776 E11 6444 K1 13-0472 D1 0265 516-5
ELŐZETES	TALAJRÖVISELÉS, KÖRNYEZETVIZSGÁLÁS	ENVIRONMENTAL BT	OROSZLÁNYI NEM ENKA	OROSZLÁNYI NEM ENKA	K1 13-0472 D1 0265 516-5
KÖZÖSSÉGI	KÖZÖSSÉGI TERV	HECHENST & HECHENST	HECHENST & HECHENST	HECHENST & HECHENST	K1 13-0472 D1 0265 516-5
KÖZÖSSÉGI	KÖZÖSSÉGI TERV	KÉSZ TERVEZŐ KFT	KÉSZ TERVEZŐ KFT	KÉSZ TERVEZŐ KFT	K1 13-0472 D1 0265 516-5
KÖZÖSSÉGI	KÖZÖSSÉGI TERV	KÖZÖSSÉGI TERV	KÖZÖSSÉGI TERV	KÖZÖSSÉGI TERV	K1 13-0472 D1 0265 516-5

1.
SZELVÉNY

KÖTELEZŐ SZABÁLYOZÁSI ELEMÉK ÉS EGYÉB JOGSZABÁLYVAL ELRENDÉLT KÖTELEZŐ ELEMÉK

- TERVEZETI SZABÁLYOZÁSI VONAL
- SZABÁLYOZÁSI SZÉLESSÉG (m)
- ÉPÍTÉSI ÖVEZET, ÖVEZET HATÁRA
- ALÖVEZET HATÁRA
- BELTERÜLET HATÁRÁT MEGSZÜNTETŐ JEL
- ÉPÍTÉSI HELY
- ÉPÜLET ELHELYEZÉSÉRE KIJELÖLT TERÜLET BEÉPÍTÉSRE NEM SZÁNT ÖVEZETBEN
- MAGASSÁGI ENDEMÉNNYEL ÉRINTETT RÉSZ AZ ÉPÍTÉSI HELYEN BELÜL
- TELJES BÉLÜL EL NEM ÉRINTHETŐ TERÜLET ES ANNAK HATÁRA
- TELEKALAKITÁSI TÍPUS KÉSZÍTÉSÉNEK KÖTELEZETTSÉGEVEL ÉRINTETT TERÜLET HATÁRA
- TELEKHATÁRT MEGSZÜNTETŐ JEL
- ELŐVÁSÁRLÁSI JOGGAL ÉRINTETT TELEK

- MŰEMLEK
- MŰEMLEK ÉRTÉK
- MŰEMLEK KÖRNYEZET A MŰEMLEK JELENTŐSÉGŰ TERÜLETEN KÍVÜL
- MŰT
- REGESZETI LEOLHELY HATÁRA
- HELYI EGYEDI VÉDELME ALATT ÁLLÓ ÉPÜLET, MŰTÁRGY
- NATURA 2000 HÁLÓZAT (HUF 3002, 6a HUF 2028)
- KIEMELT JELENTŐSÉGŰ TERMÉSZET-MEGŐRZÉSI TERÜLET HATÁRA
- NATURA 2000 HÁLÓZAT (HUF 3002) MADÁRVÉDELMI TERÜLET HATÁRA
- ORSZÁGOS JELENTŐSÉGŰ VÉDETT TERÜLET HATÁRA (Szegedi nem-szabványos jelölés)
- ORSZÁGOS JELENTŐSÉGŰ FOKOZOTTAN VÉDETT TERÜLET
- KAMONKÓ TÁNCSÉNY
- ORSZÁGOS ÖKOLÓGIAI HÁLÓZAT MAGTERÜLET ÖVEZETE
- ORSZÁGOS ÖKOLÓGIAI HÁLÓZAT PUFFERTERÜLET ÖVEZETE
- ÉRZÉKENY TERMÉSZETI TERÜLET
- EX LEGE VÉDETT BARLANG

- A BALATON SZABÁLYOZÁSI PARTVONALA
- A BALATON VÍZPARTI TERÜLETE É HATÁRVONALTOL A VÍZPARTI FELÉ ÉSŐ TERÜLET (BROTTI 4-es)
- VÍZMŰVESEGVÉDELMI TERÜLET Szegedi nem-szabványos jelölés
- MEDER KARBANTARTÓ SÁV HATÁRA
- VÉDŐTERÜLET, VÉDŐTÁVOLTSÁG, VÉDŐSÁV HATÁRA
- ORSZÁGOS FŐÚT TENGELYVÖLTSÁG, VÉDŐSÁV HATÁRA
- ORSZÁGOS KÉREKPÁROS HÁLÓZAT
- HELYI KÉREKPÁROS HÁLÓZAT
- JELENTŐSEBB GYALOGÓS ÚTVONAL, SÉTÁNY
- ORSZÁGOS KÉREKPÁROS HÁLÓZAT
- HELYI KÉREKPÁROS HÁLÓZAT
- JAVASOLT ELEMÉK
- JAVASOLT MAGÁNÚT
- JAVASOLT TELEKHATÁR
- JAVASOLT FASOR
- JAVASOLT PARKOLÓ KIOSZTÁS

ÉPÍTÉSI ÖVEZETEK BETÜJELÉI


- Lke KERTÁRSÁSI LAKÓÖVEZET
- Lf FAUSIAS LAKÓÖVEZET
- Vt TELEPÜLÉSKÖZPONTI VEGYES ÖVEZET
- Gksz KERESKEDELMI SZOLGÁLTATÓ-GAZDASÁGI ÖVEZET
- Üü ÜDÜLŐHASZÁR ÖVEZET
- Üh HETÉNYI HÁZAS ÖVEZET
- K-sp KÖLÖNLEGES, SPORT CÉLÚ ÖVEZET
- K-st KÖLÖNLEGES, STRAND CÉLÚ ÖVEZET
- K-ki KÖLÖNLEGES, KISVÁZS CÉLÚ ÖVEZET
- K-tör KÖLÖNLEGES, TÖRTÉNELMI EMLÉK CÉLÚ ÖVEZET
- K-arb KÖLÖNLEGES, ARHÉROLÓ CÉLÚ ÖVEZET
- K-tu KÖLÖNLEGES, TURISZTIKA CÉLÚ ÖVEZET
- K-ok KÖLÖNLEGES, OKTATÁSI CÉLÚ ÖVEZET
- FÖBB ÖVEZETI PARAMÉTEREK JELELÉSE

ÖVEZETEK BETÜJELÉI

- Kö-v VASÚTI KÖLÖNLEGES ÖVEZET
- Kö-s JELENTŐS ZÖLDPELLETTŐ PARKOLÓ KÖLÖNLEGES ÖVEZET
- Kö-m KÖZMŰ ÖVEZET
- Zk KÖZKERT ÖVEZET
- Zk KÖZPARK ÖVEZET
- Evt FOKOZOTTAN VÉDETT ERDŐ ÖVEZET
- Evd VEDELMI ERDŐ ÖVEZET
- Má ÁLTALÁNOS MEZŐGAZDASÁGI ÖVEZET
- Mk KERTES MEZŐGAZDASÁGI ÖVEZET
- V VÍZGAZDÁLKODÁSI ÖVEZET
- Tk TERMÉSZETKÖZELI ÖVEZET
- Kb-l KÖLÖNLEGES BEÉPÍTÉSRE NEM SZÁNT, TEMETŐ ÖVEZET

TÁJÉKOZTATÓ ELEMÉK

- ORSZÁGOS TORZSHÁLÓZATI VASÚTI PÁLYA (EGYEB)
- HELYI KÖZÚT
- TERÉSGÉP HAJÓKÖRÖT
- VITORLÁS KÖRÖT
- CSÓNÁK KÖRÖT
- TURISTÁK PARKOLÓJA FÉRŐHELY SZÁMMAL
- TURISTÁK PARKOLÓJA ALKALMAS PARKOLÓ
- HELYI LAKOSÁGI PARKOLÓ FÉRŐHELY SZÁMMAL
- MAGÁNÚT
- REGIONÁLIS FŐVÍZ VÉZETEK, MELYNEK VÉDŐTÁVOLTSÁGA 3-3 METER
- VÍZTORONY
- VÍZKÖRÖT
- VÍZGAZDÁLKODÁSI TERÜLET
- KÖLÖNLEGES CÉLRA JELELT TERÜLET, AMELY VÍZTÁVOLTSÁG TERÜLETÉN FÉRSZK, EZÉRT VÍZKÖRÖT ÉRDEKELT SZEMÉLYEK ÉRDEKÉSEI ÉRDEKÉSEI
- REGIONÁLIS SZENNYVÍZ-NYOMÓVÉZETEK
- SZENNYVÍZ-TEREMELŐ SZÁRHÁNYVÉDELMI HATÁSTERÜLETTEL
- NAGYKÖZEP NYOMÁSÚ FÖLGAZDÁSZÁSI 5-5 METERES BÜTÖNSÁGI ÖVEZETTEL
- GÁZNYOMÁSOKÉNTŐ
- 22 KV-OS VILLAMOSENERGIA LÉVÉZETEK
- AZ ÖZÖPT TENGELYVÖLTSÁG MERT 7,7 METERES BÜTÖNSÁGI ÖVEZETTEL
- 22 KV-OS VILLAMOSENERGIA FÖLDKÁBEL 1,1 METERES BÜTÖNSÁGI ÖVEZETTEL
- 220-4 KV-OS TRANSZFORMÁTOR
- TELEKOM ANTENNA
- TELEFON ANTENNA
- VODAFONE ANTENNA
- MÉGLÉVŐ FASOR
- KÖZGAZDÁSI HATÁRA
- BELTERÜLET HATÁRA (MÉGLÉVŐ)
- BELTERÜLET HATÁRA (TERVEZETT)
- TELEKHATÁR
- ALREZELTHATÁR
- ROM
- ÉPÜLET
- LEGIFOTÓRÓL BERAZDOLT ÉPÜLET
- ELTERŐ JELLEGŰ ÉPÜLET
- GEODÉZIALAG REMÉNY KÉRÉS
- ALPÖZINTVONAL ÉS MAGASSÁGI ADATTAL

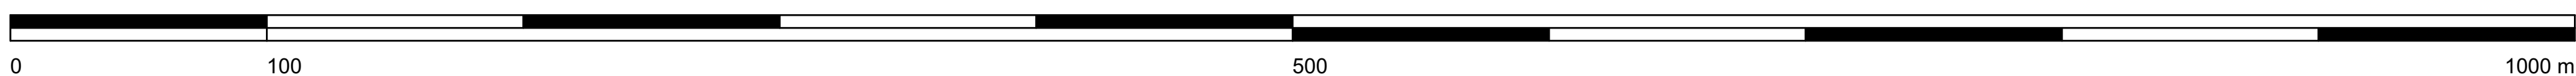

A tervezési alapterkép állami alapadatok felhasználásával készült.

